

RESUMEN DE OBRA

**ACOMETIDA RED MT TRIFASICA**  
**Colocar : 11 m Cable Desn Aa 3 x 35 mm2**

**AMPLIACION DE RED MT TRIFASICA**  
**Col: 386 m Cable Desn Aa 3 x 35 mm2**

**LINEA DE RED MT TRIFASICA INTERNA**  
**Col: 340 m Cable Desn Aa 3 x 35 mm2**


REFERENCIAS

- A- Col: 12/300, RCRII, MTDH-1/5, SFT-1, ERVHH-1
- B- Col: 12/300, RCRII, MTDH-6
- C- Col: 12/200, NCRII, MTDH-1
- D- Col: 12/300, RCRII, MTDH-2
- E- Col: 12/300, RCRII, MTDH5/5, SFT-1, RMSII
- F- Col: 12/300, RCRII, MTDH5/5, SFT-1
- G- Col: 12/500, RCRII, MTDH-5

**OBSERVACION : TODOS LOS TRABAJOS SERAN EJECUTADOS POR TERCEROS BAJO SUPERVICION DEL PERSONAL DE LA ANDE**

COORDENADAS UTM

Ref:	X	Y
A	586384	7147005
B	586382	7147030
E	586403	7147390
G	586068	7147474

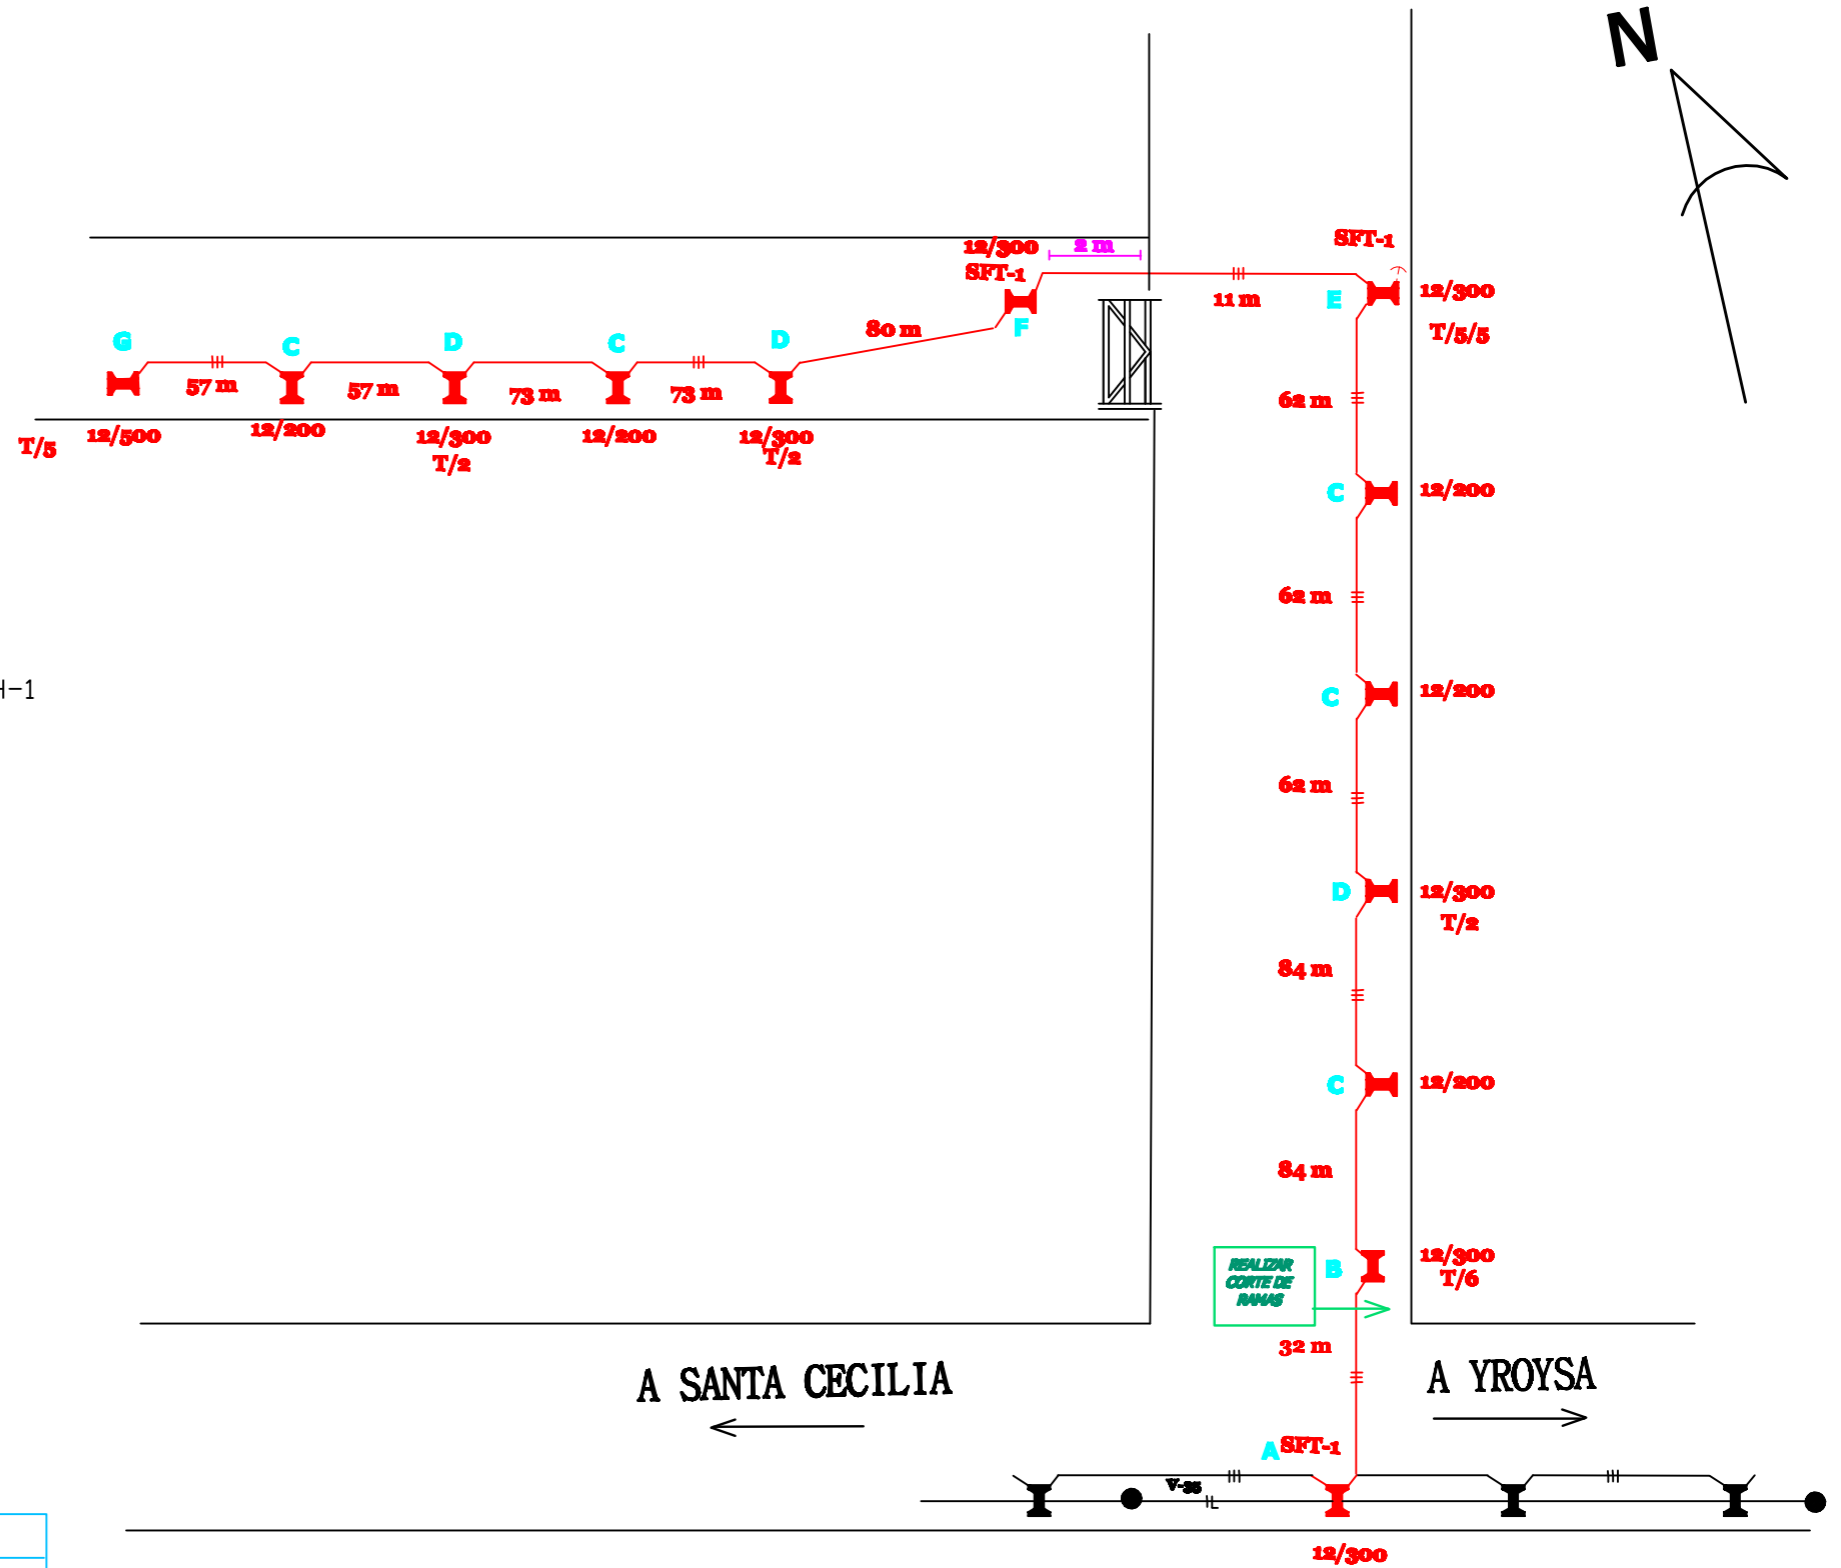

PROYECTO : AMPLIACION DE RED MT TRIFASICA Y ACOMETIDA AEREA EN MEDIA TENSION

LUGAR: SANTA CECILIA

SOLICITANTE: **Jerzy R. Strecker**

RESPONSABLE: